

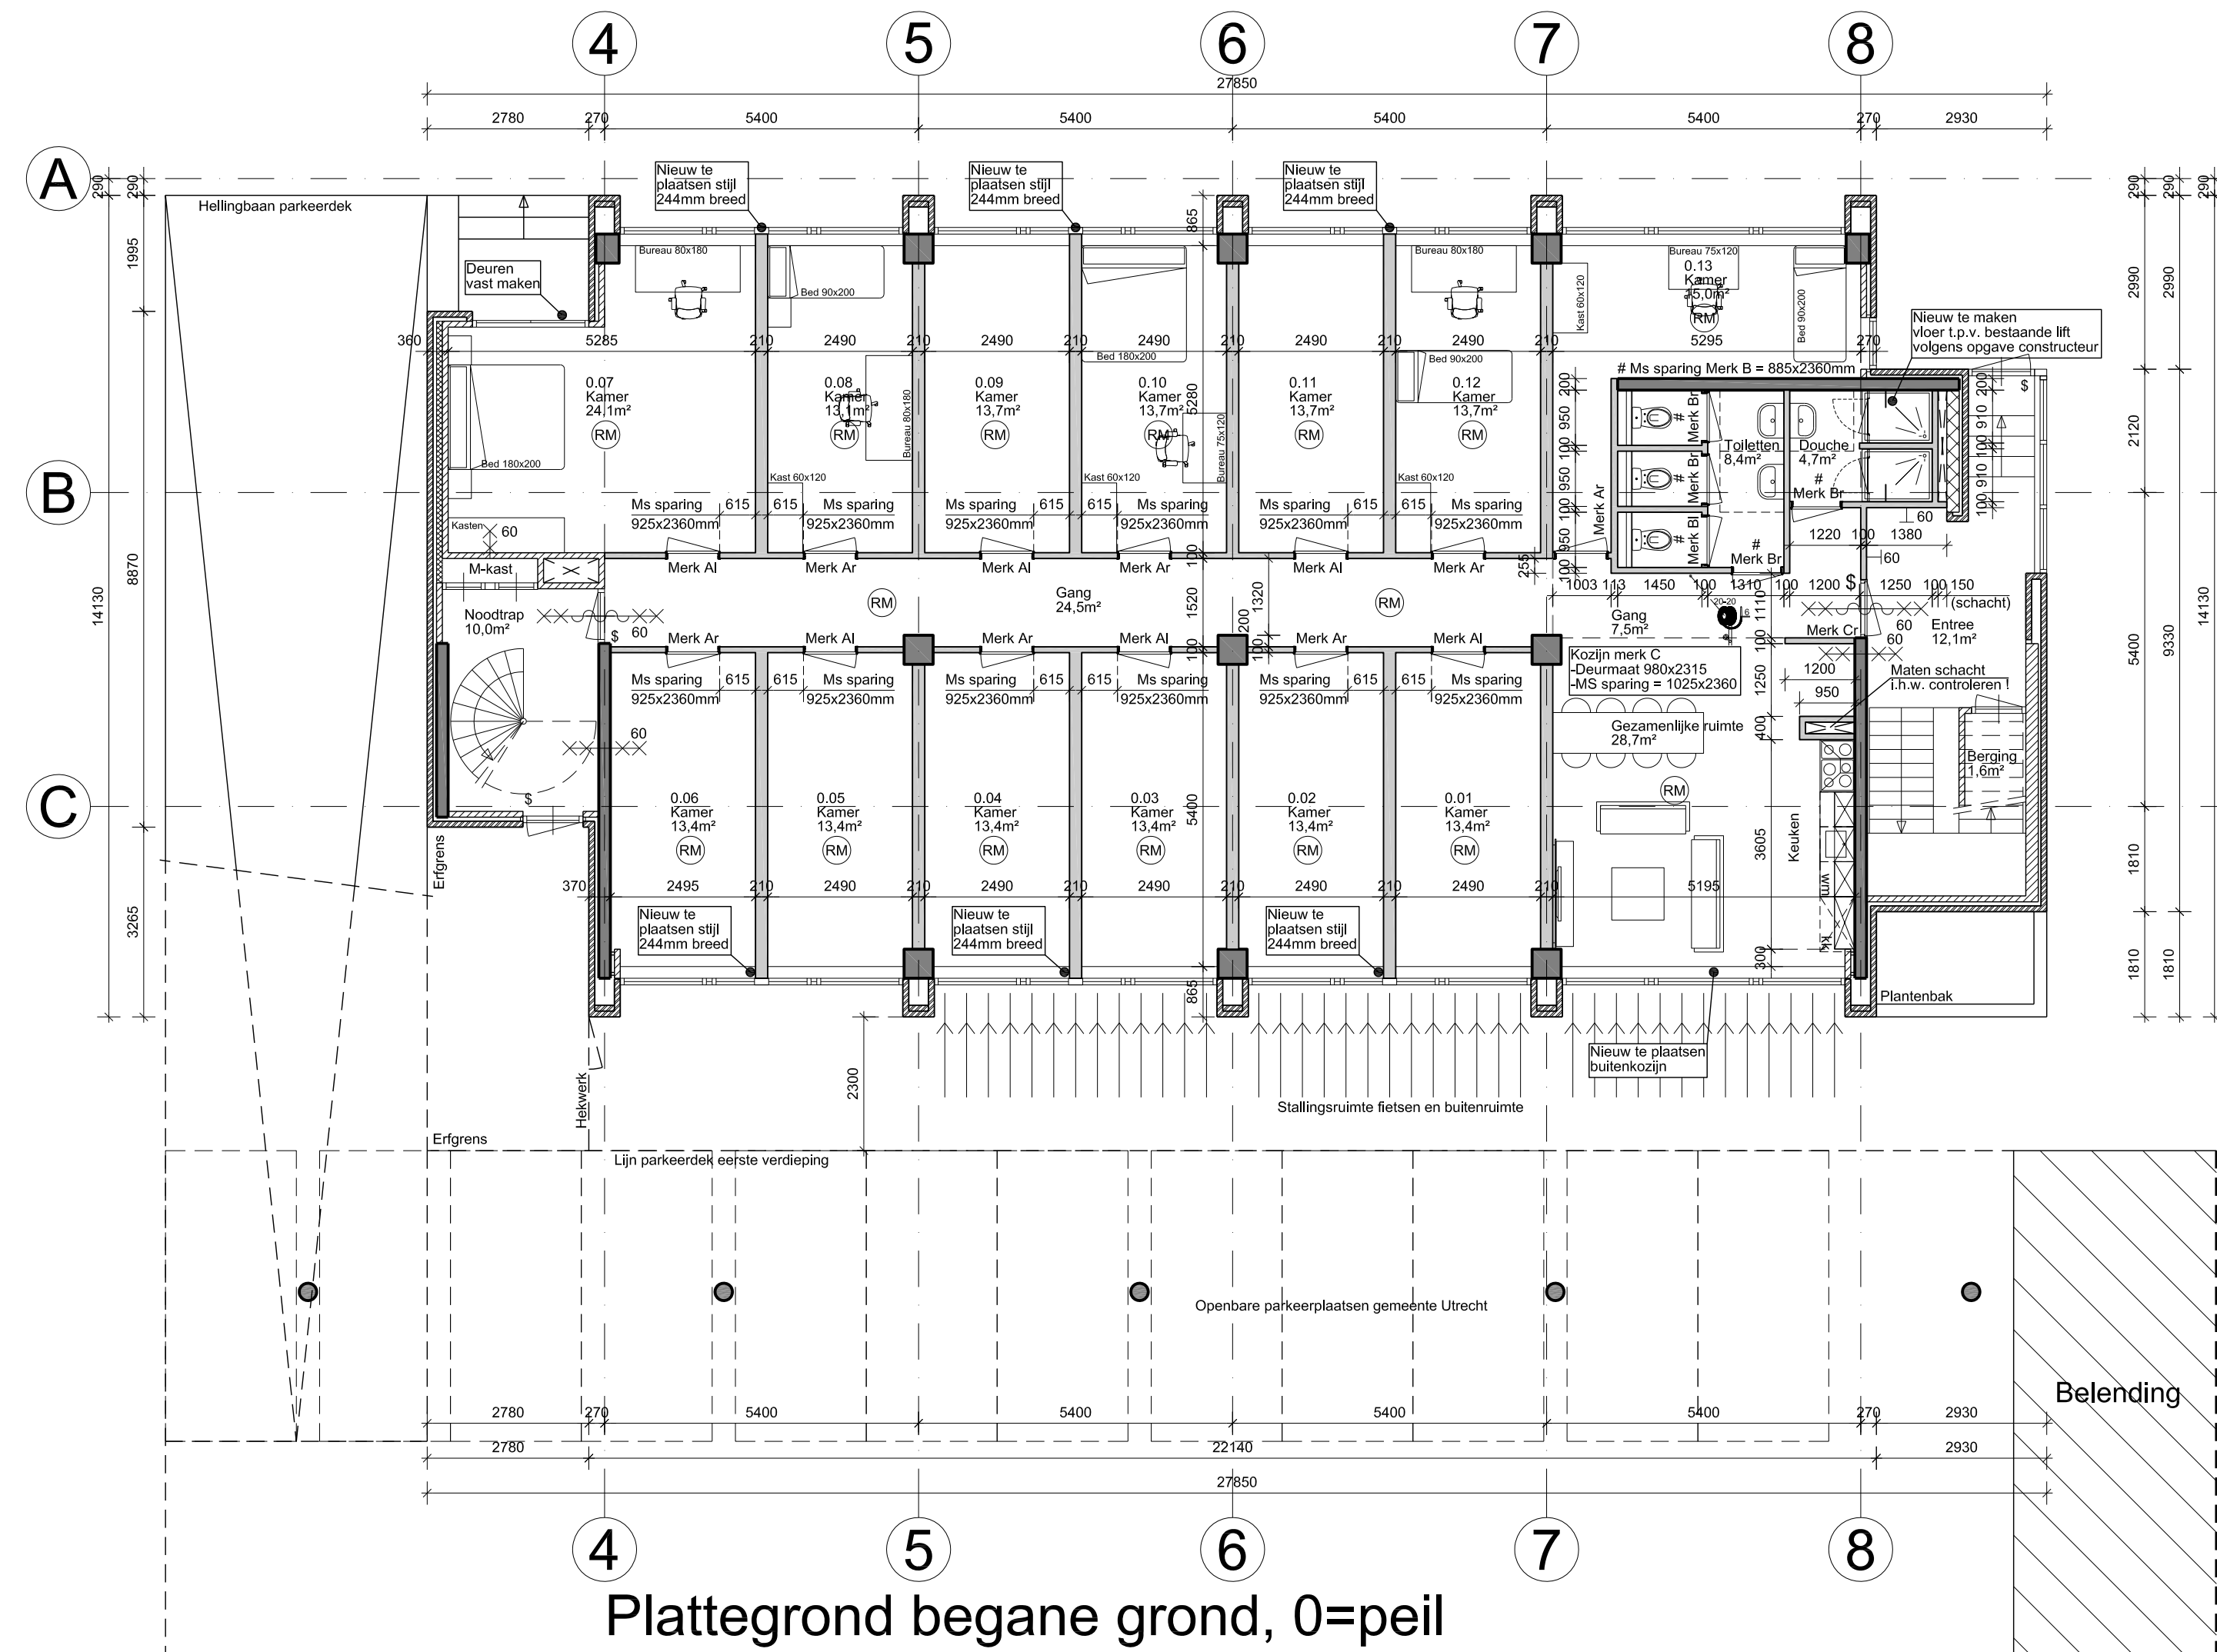
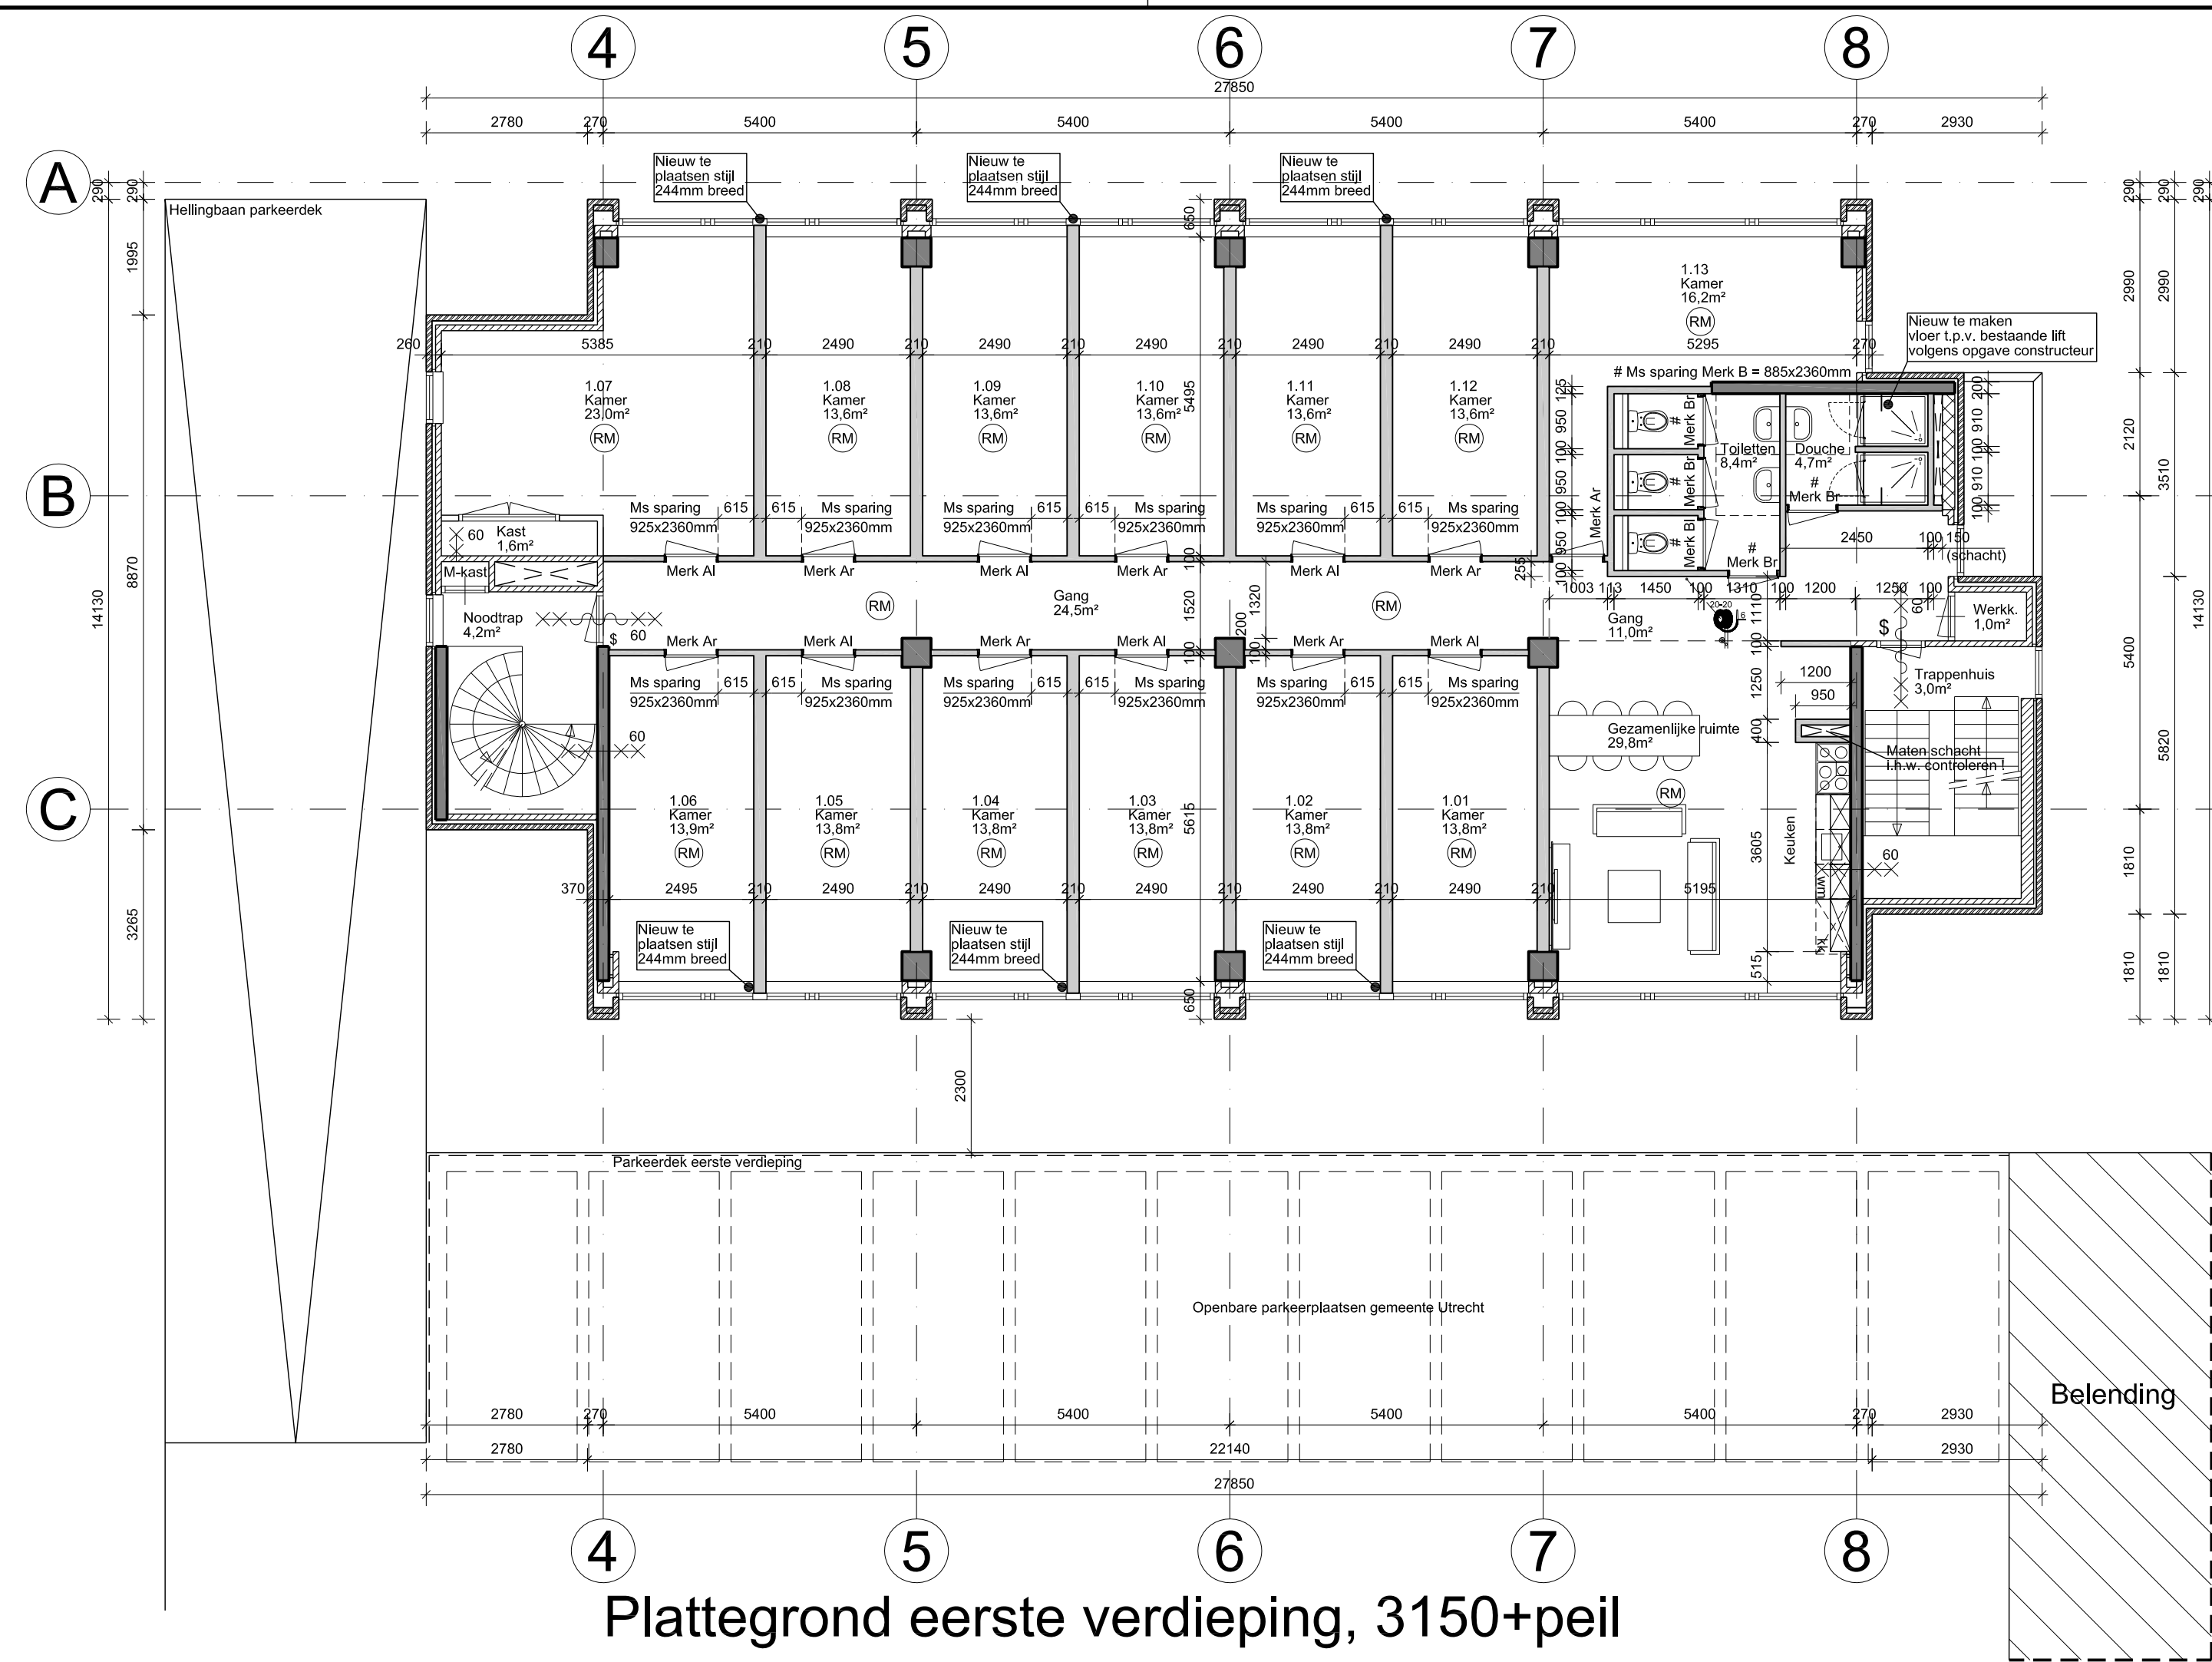


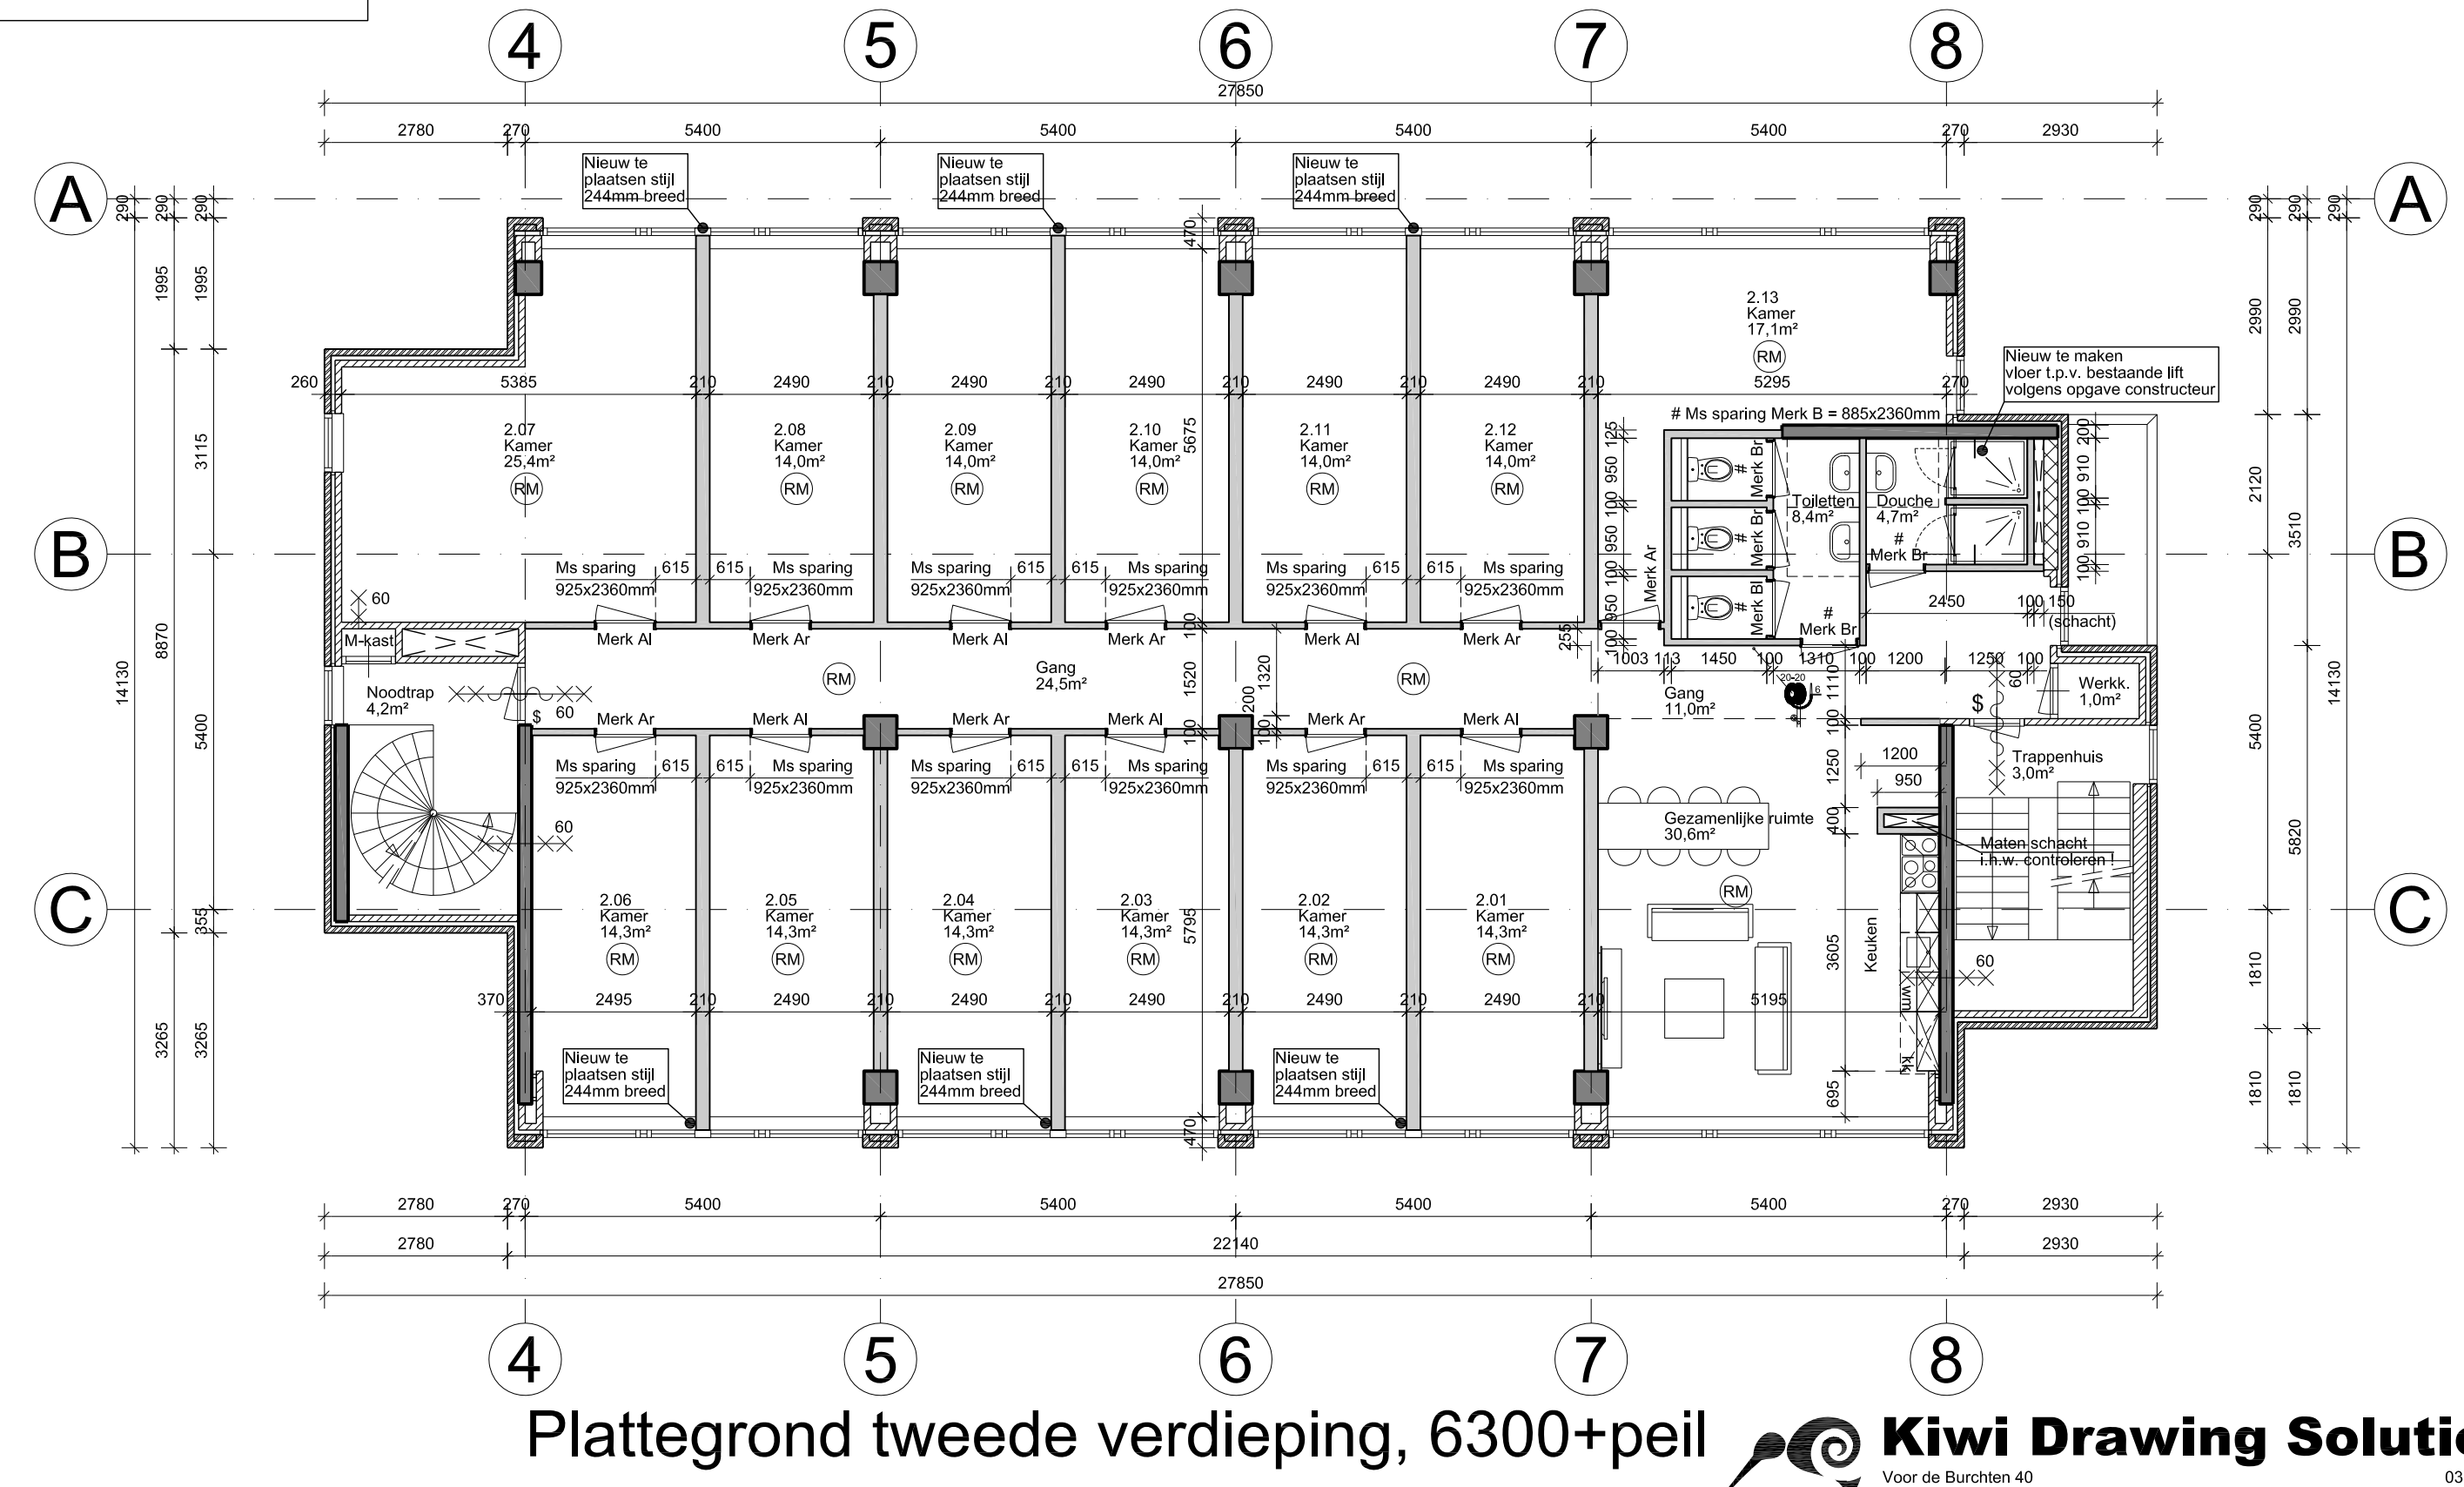

Renvooi materialen:

- Constructie bestaand
- Metselwerk 100mm
- Kalkzandsteen wanden
- Nieuw te maken wanden

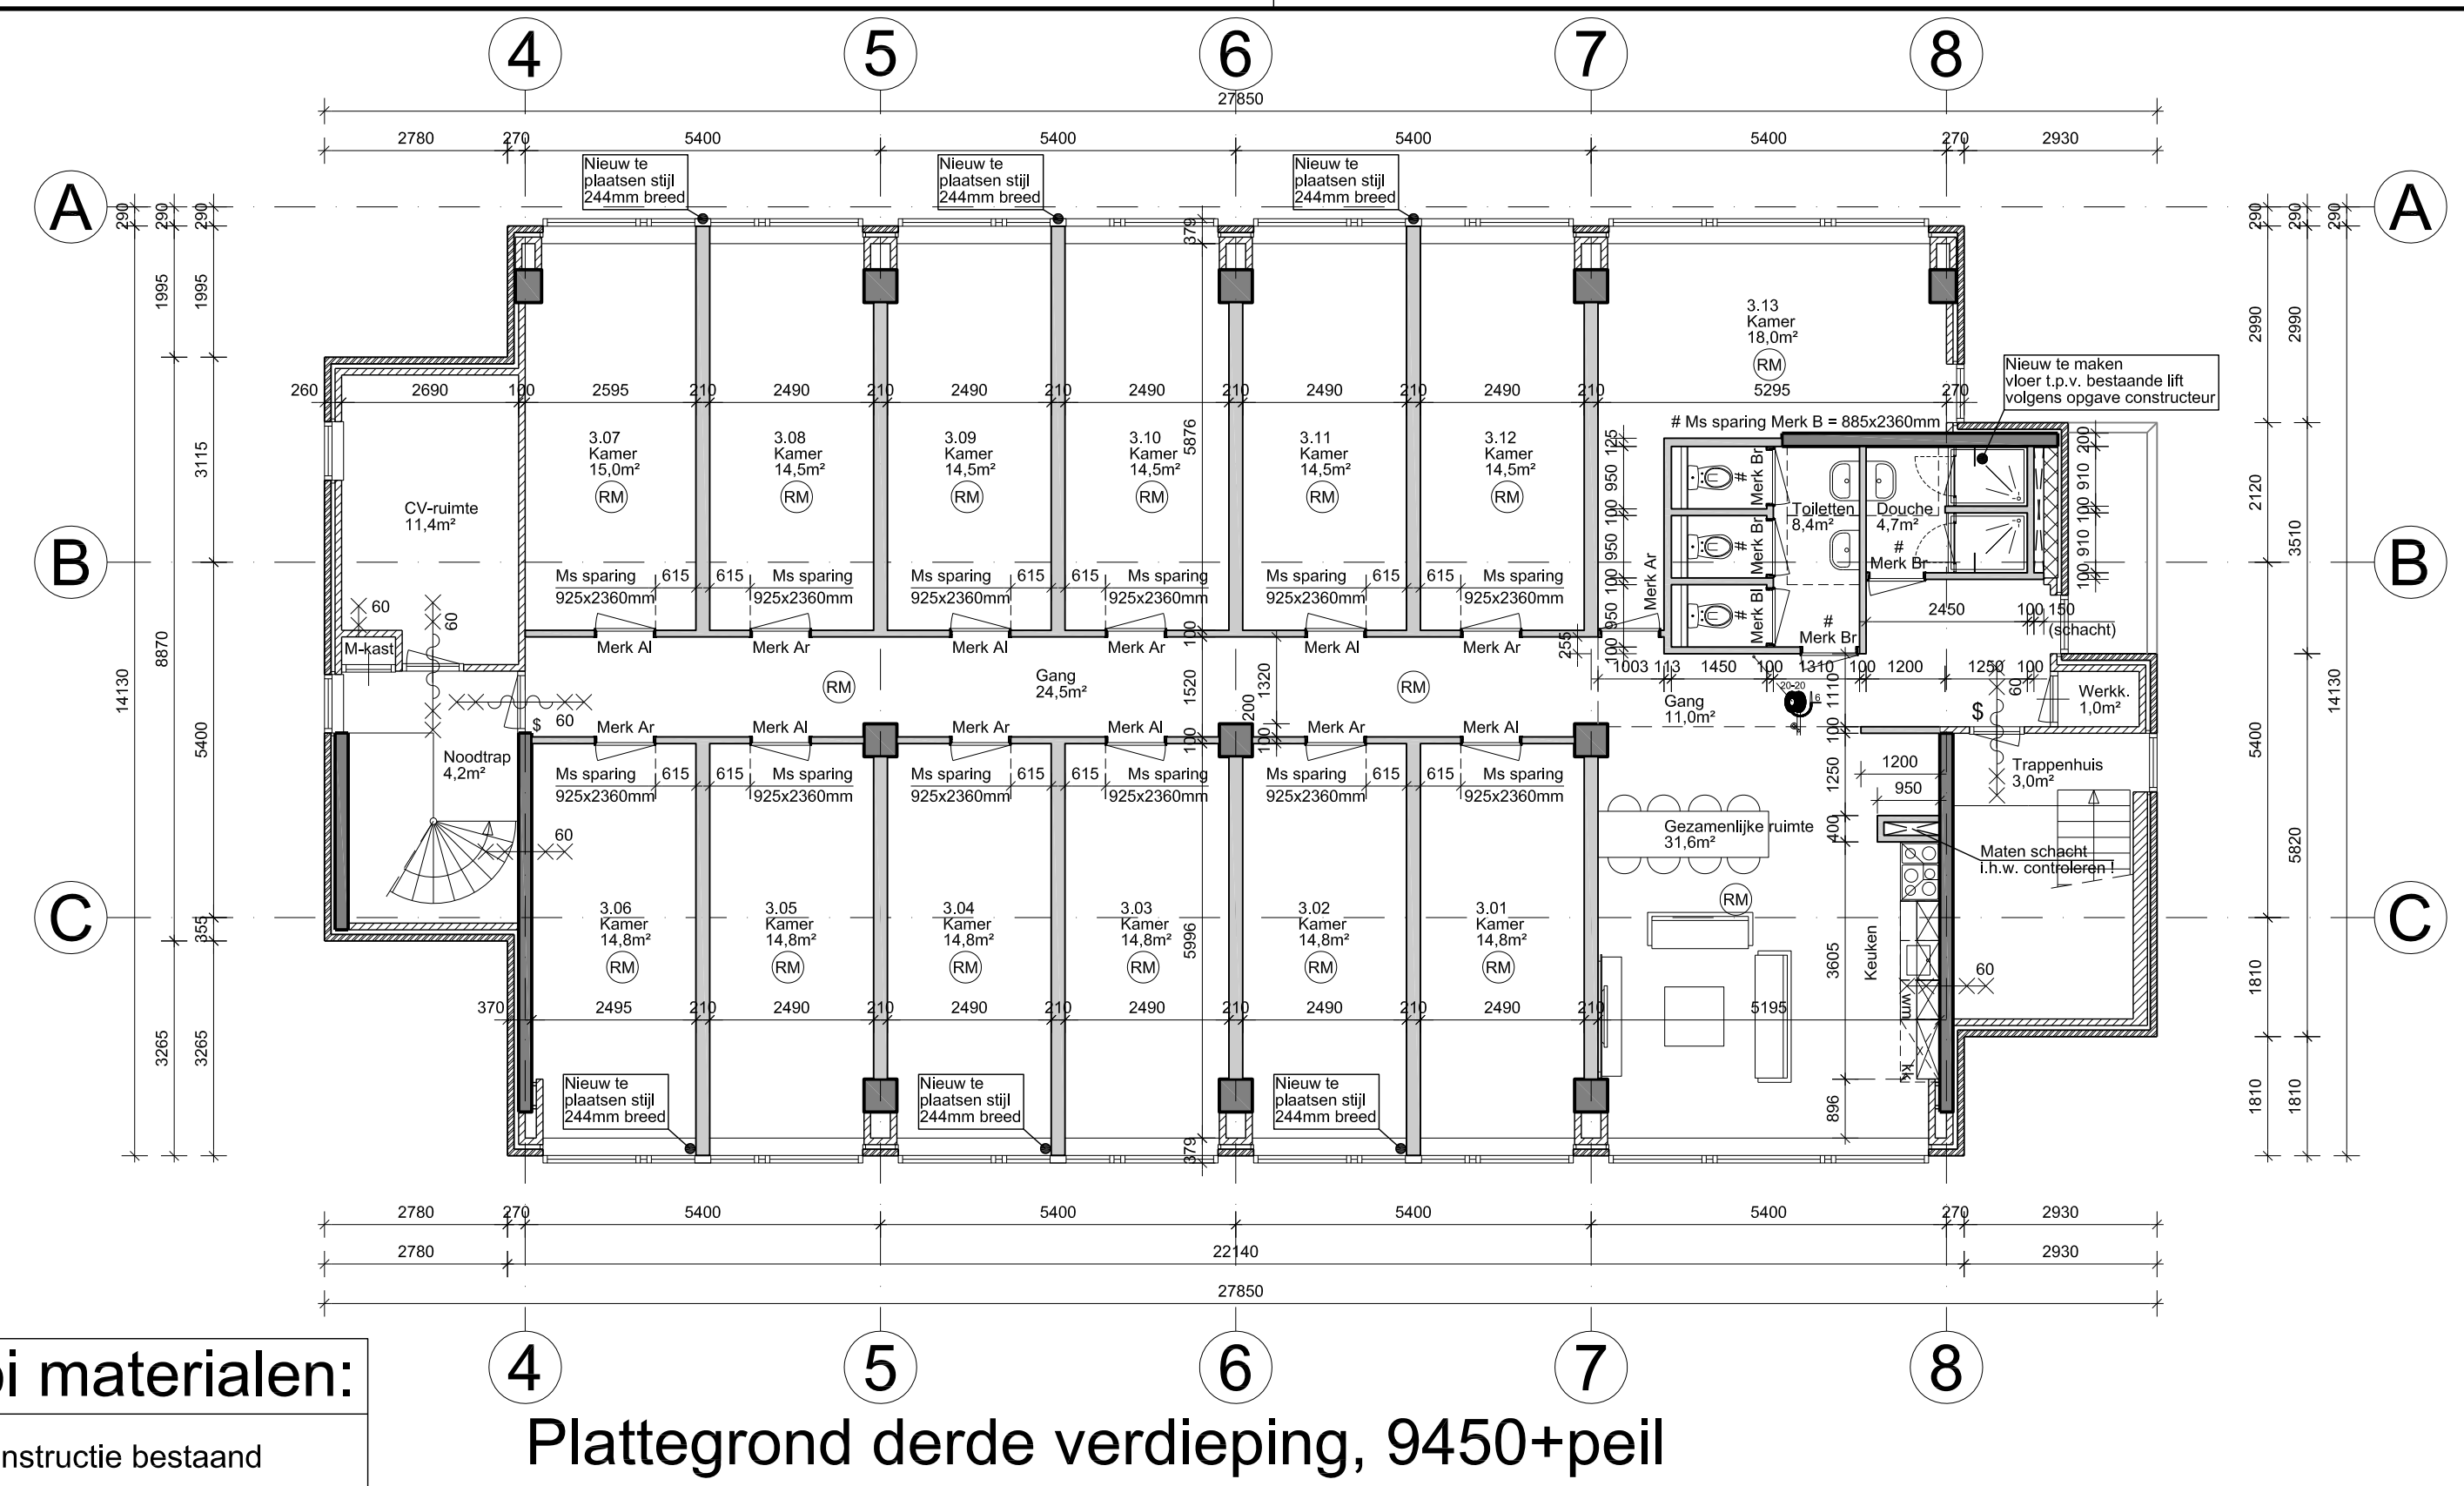

Renvooi brandbeveiliging:

- Bestaande brandslanghaspel blijven gehandhaafd.
- Waarde branddoorslag brandoverslag met minimale tijdsduur vermelding.
- Deuren van binnenuit zonder sleutel of losse hulpmiddelen te openen.
- Deur en kozijn met een weerstand tegen branddoorslag en brandoverslag (WBDO) van ten minste 30 of 60 minuten; de deur is zelfsluitend en heeft een aanslag in het kozijn van 25mm.
- Rookmelders conform NEN 2555:2008

Kiwi Drawing Solutions
 Voor de Burchten 40
 3452 MA Vleuten
 030 - 879 82 57
 kiwidrawingssolutions@gmail.com

Project: Omgevingsvergunning transformatie Zevenwouden 260-270 te Utrecht
 Onderwerp: Overzicht plattegronden nieuw
 Stadium: Werktekening
 Werkn.: 2013-007
 Get.: KVV
 Schaal: 1:100
 Form.: A1
 Bladnr.: Wijz.1 28 01 2014
 Datum: 24 10 2013
 Wijz.2 28 01 2014
 Wijz.3 28 01 2014
 Wijz.4 28 01 2014
 Wijz.5 28 01 2014
 Wijz.6 28 01 2014

Deze tekening is eigendom van Kiwi Drawing Solutions en mag niet zonder toestemming worden verspreid.